

VAL
PAL
PARAÍ
SO

Rumbo a los 500 años

2º ciclo

Dialoga

SOBRE EL DESARROLLO
DE LA CIUDAD PUERTO

BORDE COSTERO VALPARAÍSO

Mirador Viento Sur
Quebrada El Sauce

11 Km



CONTINUIDAD DE BORDE: UN ESFUERZO MULTISECTORIAL

El borde costero de Valparaíso es un espesor urbano, requiere de un esfuerzo multisectorial para construir una continuidad, tanto en sentido transversal como longitudinal.

Debe acoger las necesidades de expansión portuaria, turísticas, patrimoniales y universitarias en forma simultánea.

VOCACIÓN DE BORDE: DE ZONA DE INFRAESTRUCTURA DE TRANSPORTE A FRANJA RECREATIVA

Hoy es una zona de muy baja calidad urbana: infraestructura de transportes (avenida, tren, estaciones, puerto) con un espacio peatonal insuficiente y deteriorado, rodeado de zonas urbanas que aún mantienen paños industriales y bodegaje, lo que impide el vínculo con el borde marino.

ANFITEATRO: OPORTUNIDADES Y POTENCIAL DE DESARROLLO

Avenida Errázuriz; tiene un ancho considerable, es una primera línea con vista al mar en varios tramos, existen edificios públicos y educacionales que podrían abrirse a esta. Dispone de espacios urbanos relevantes en su largo; Avenida Argentina, Parque Barón, Av. Brasil, Bellavista, Pasaje Ross, Plaza Sotomayor, Muelle Prat, Plaza Wheelwright.

CUATRO TRAMOS

1. Mirador Viento Sur / San Mateo
2. San Mateo / Edwards
3. Edwards / Tornamesa
4. Tornamesa / El Sauce

BORDE COSTERO VALPARAÍSO

Mirador Viento Sur

Quebrada El Sauce

11 Km




CRITERIOS TRANSVERSALES A LOS 11 KMS:

- Generar una **estandarización** de calidad de los espacios públicos, en cuanto a materialidades, colores, texturas, como lo son; pavimentos, mobiliario, iluminación, señalética, pinturas, entre otros.
- Generar una **continuidad** en el recorrido de la extensión del borde costero, para el peatón y otros modos de transporte, como la bicicleta y sus derivados.
- Generar zonas de **activación** en cada tramo, con proyectos detonantes que generen desarrollo económico local, cultural, patrimonial, entre otros.
- Respetar y fomentar la **identidad** o vocación de cada tramo, con propuestas acordes a esta.
- Fomentar la **diversidad** de usos en los tramos, como lo son el turístico, comercial, cultural, recreativo, patrimonial, portuario, entre otros.

BORDE COSTERO VALPARAÍSO

Mirador Viento Sur
Quebrada El Sauce

11 Km

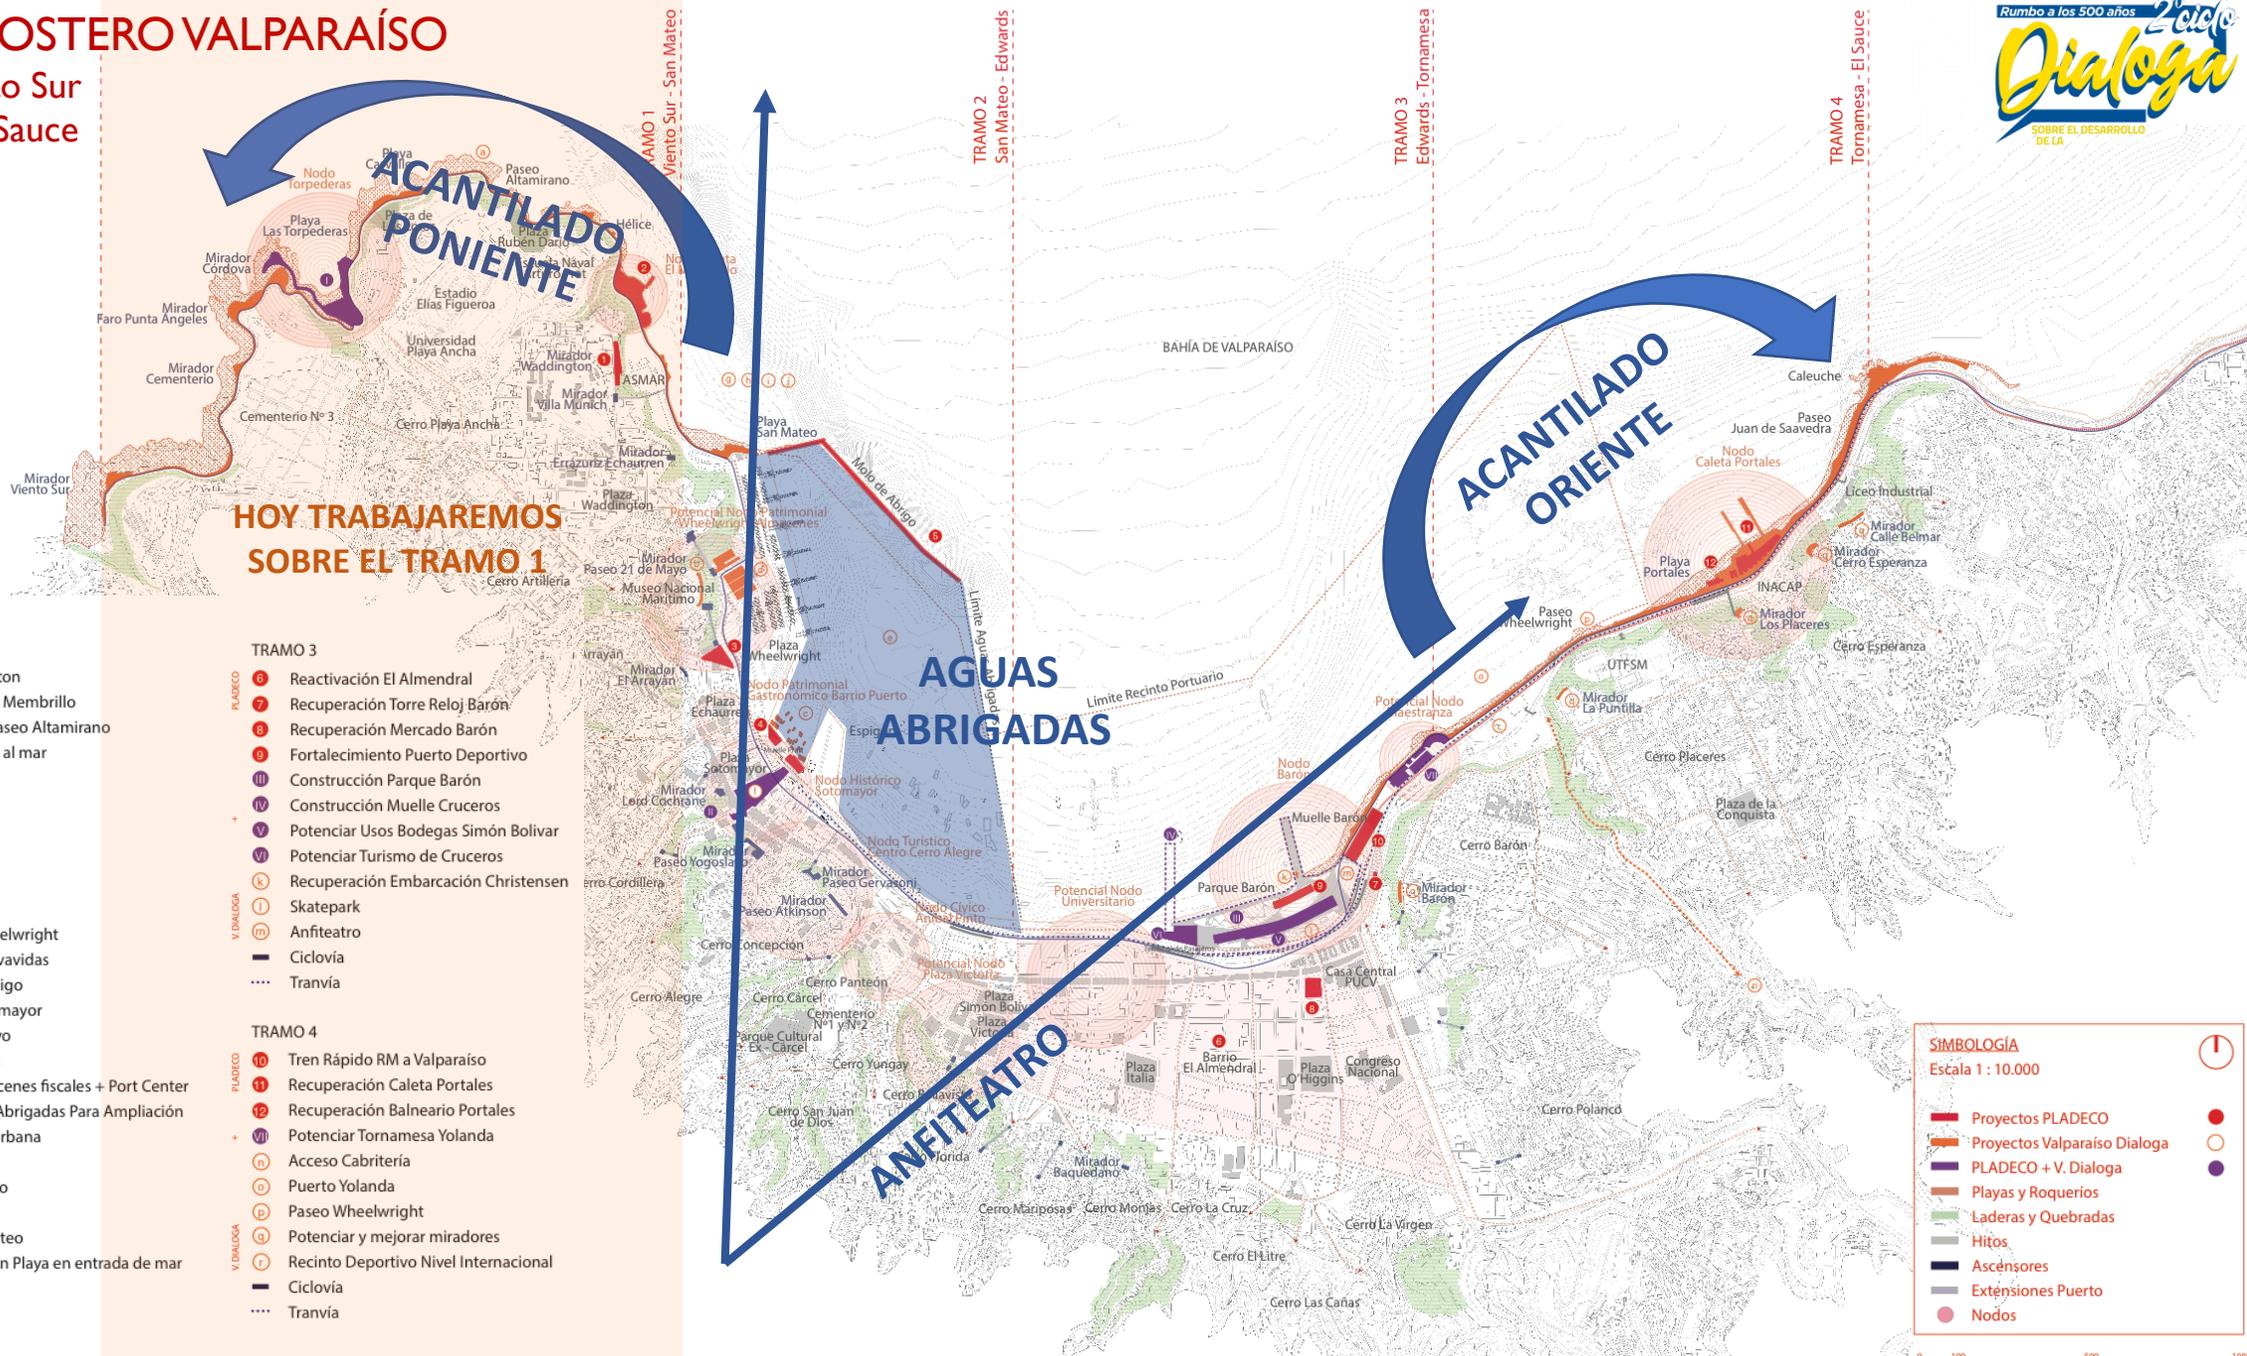

HOY TRABAJAREMOS
SOBRE EL TRAMO 1

- TRAMO 1**
- 1 Nuevo Mirador Waddington
 - 2 Fortalecimiento Caleta El Membrillo
 - 3 Balneario Torpederas y Paseo Altamirano
 - 4 Potenciar paseo y acceso al mar
 - 5 Ciclovía

- TRAMO 2**
- 6 Mejoramiento Plaza Wheelwright
 - 7 Fortalecimiento Bote Salvavidas
 - 8 Mantenición Molo de Abrigo
 - 9 Recuperación Plaza Sotomayor
 - 10 Extender Mirador 21 mayo
 - 11 Mejoramiento Lancheros
 - 12 Distrito innovación almacenes fiscales + Port Center
 - 13 Potenciar Uso de Aguas Abrigadas Para Ampliación Portuaria e Integración Urbana
 - 14 Museo Sitio
 - 15 Área acopio en San Mateo
 - 16 Terminal en San Mateo
 - 17 Playa Artificial en San Mateo
 - 18 Puerto Naval y Marina con Playa en entrada de mar
 - 19 Ciclovía
 - 20 Tranvía

- TRAMO 3**
- 21 Reactivación El Almendral
 - 22 Recuperación Torre Reloj Barón
 - 23 Recuperación Mercado Barón
 - 24 Fortalecimiento Puerto Deportivo
 - 25 Construcción Parque Barón
 - 26 Construcción Muelle Cruceros
 - 27 Potenciar Usos Bodegas Simón Bolívar
 - 28 Potenciar Turismo de Cruceros
 - 29 Recuperación Embarcación Christensen
 - 30 Skatepark
 - 31 Anfiteatro
 - 32 Ciclovía
 - 33 Tranvía

- TRAMO 4**
- 34 Tren Rápido RM a Valparaíso
 - 35 Recuperación Caleta Portales
 - 36 Recuperación Balneario Portales
 - 37 Potenciar Tornamesa Yolanda
 - 38 Acceso Cabritería
 - 39 Puerto Yolanda
 - 40 Paseo Wheelwright
 - 41 Potenciar y mejorar miradores
 - 42 Recinto Deportivo Nivel Internacional
 - 43 Ciclovía
 - 44 Tranvía

SIMBOLOGÍA
Escala 1 : 10.000

	Proyectos PLADECO		Nodos
	Proyectos Valparaíso Dialoga		Hitos
	PLADECO + V. Dialoga		Ascensores
	Playas y Roqueríos		Extensiones Puerto
	Laderas y Quebradas		
	Hitos		
	Ascensores		
	Extensiones Puerto		
	Nodos		

TRAMO I

Mirador Viento Sur

San Mateo

4.0 Km

Elemento Ancla:

Paseo borde mar Altamirano

Vocación:

Paseo de borde recreativo, con acceso al mar, con usos comercial, artesanal y universitario.

Diagnóstico:

Borde con potencial que ya cuenta con infraestructura, aunque en mal estado y sin equipamientos suficientes para asegurar buen funcionamiento y seguridad.

Oportunidad:

Fortalecer por un lado la condición de Balneario conectando playa las Torpederas y posible nueva piscina natural en San Mateo y por otro, consolidar un paseo de borde mar, considerando la posibilidad de recuperar un espesor paisajístico entre el mar y el paseo sobre el farellón costero, haciendo un diseño urbano y de paisaje que considere equipamiento mínimo que asegure estándares de seguridad urbana.





TRAMO I

Mirador Viento Sur

San Mateo

4.0 Km

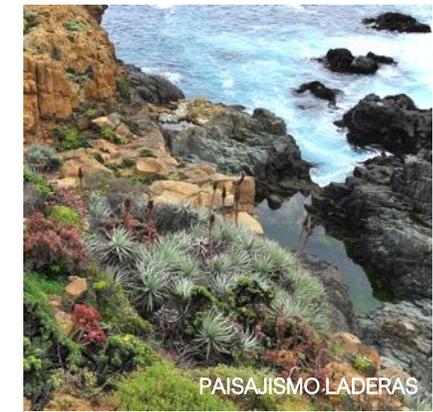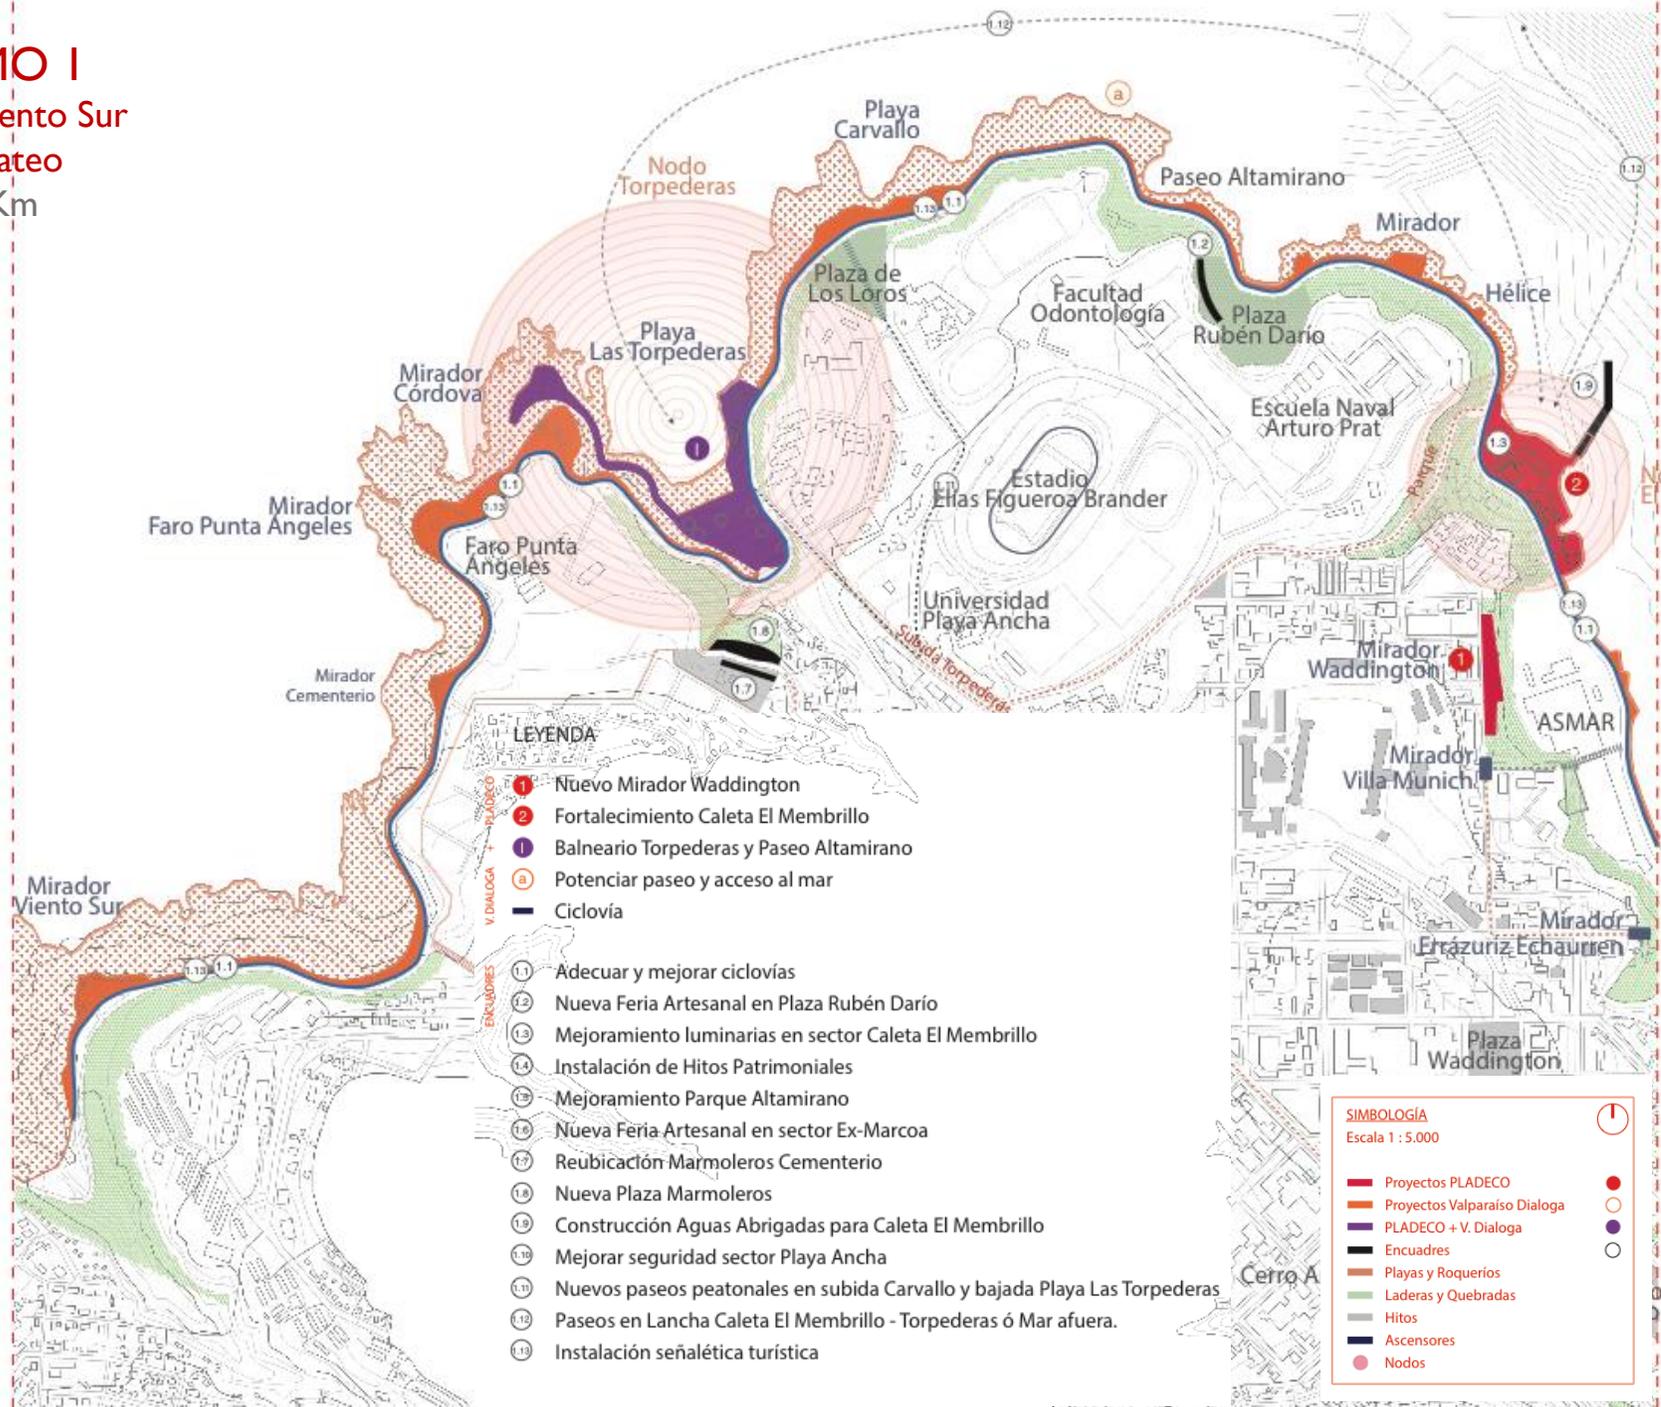

TRAMO I
Mirador Viento Sur – San Mateo
4.0 Km



TRAMO I
Mirador Viento Sur – San Mateo
4.0 Km



IMÁGEN DE REFERENCIA – Paseo Bordemar Altamirano, Playa Las Torpederas

TRAMO I
Mirador Viento Sur – San Mateo
4.0 Km



IMÁGEN DE REFERENCIA – Paseo Bordemar Altamirano, Playa Las Torpederas

VAL
PAL
ÍRA
ÍSO

Rumbo a los 500 años *2º ciclo*
Dialoga

SOBRE EL DESARROLLO
DE LA CIUDAD PUERTO

PuertoValparaíso
CRECIENDO JUNTOS



Fundación
Casa de la Paz

MUCHAS GRACIAS